



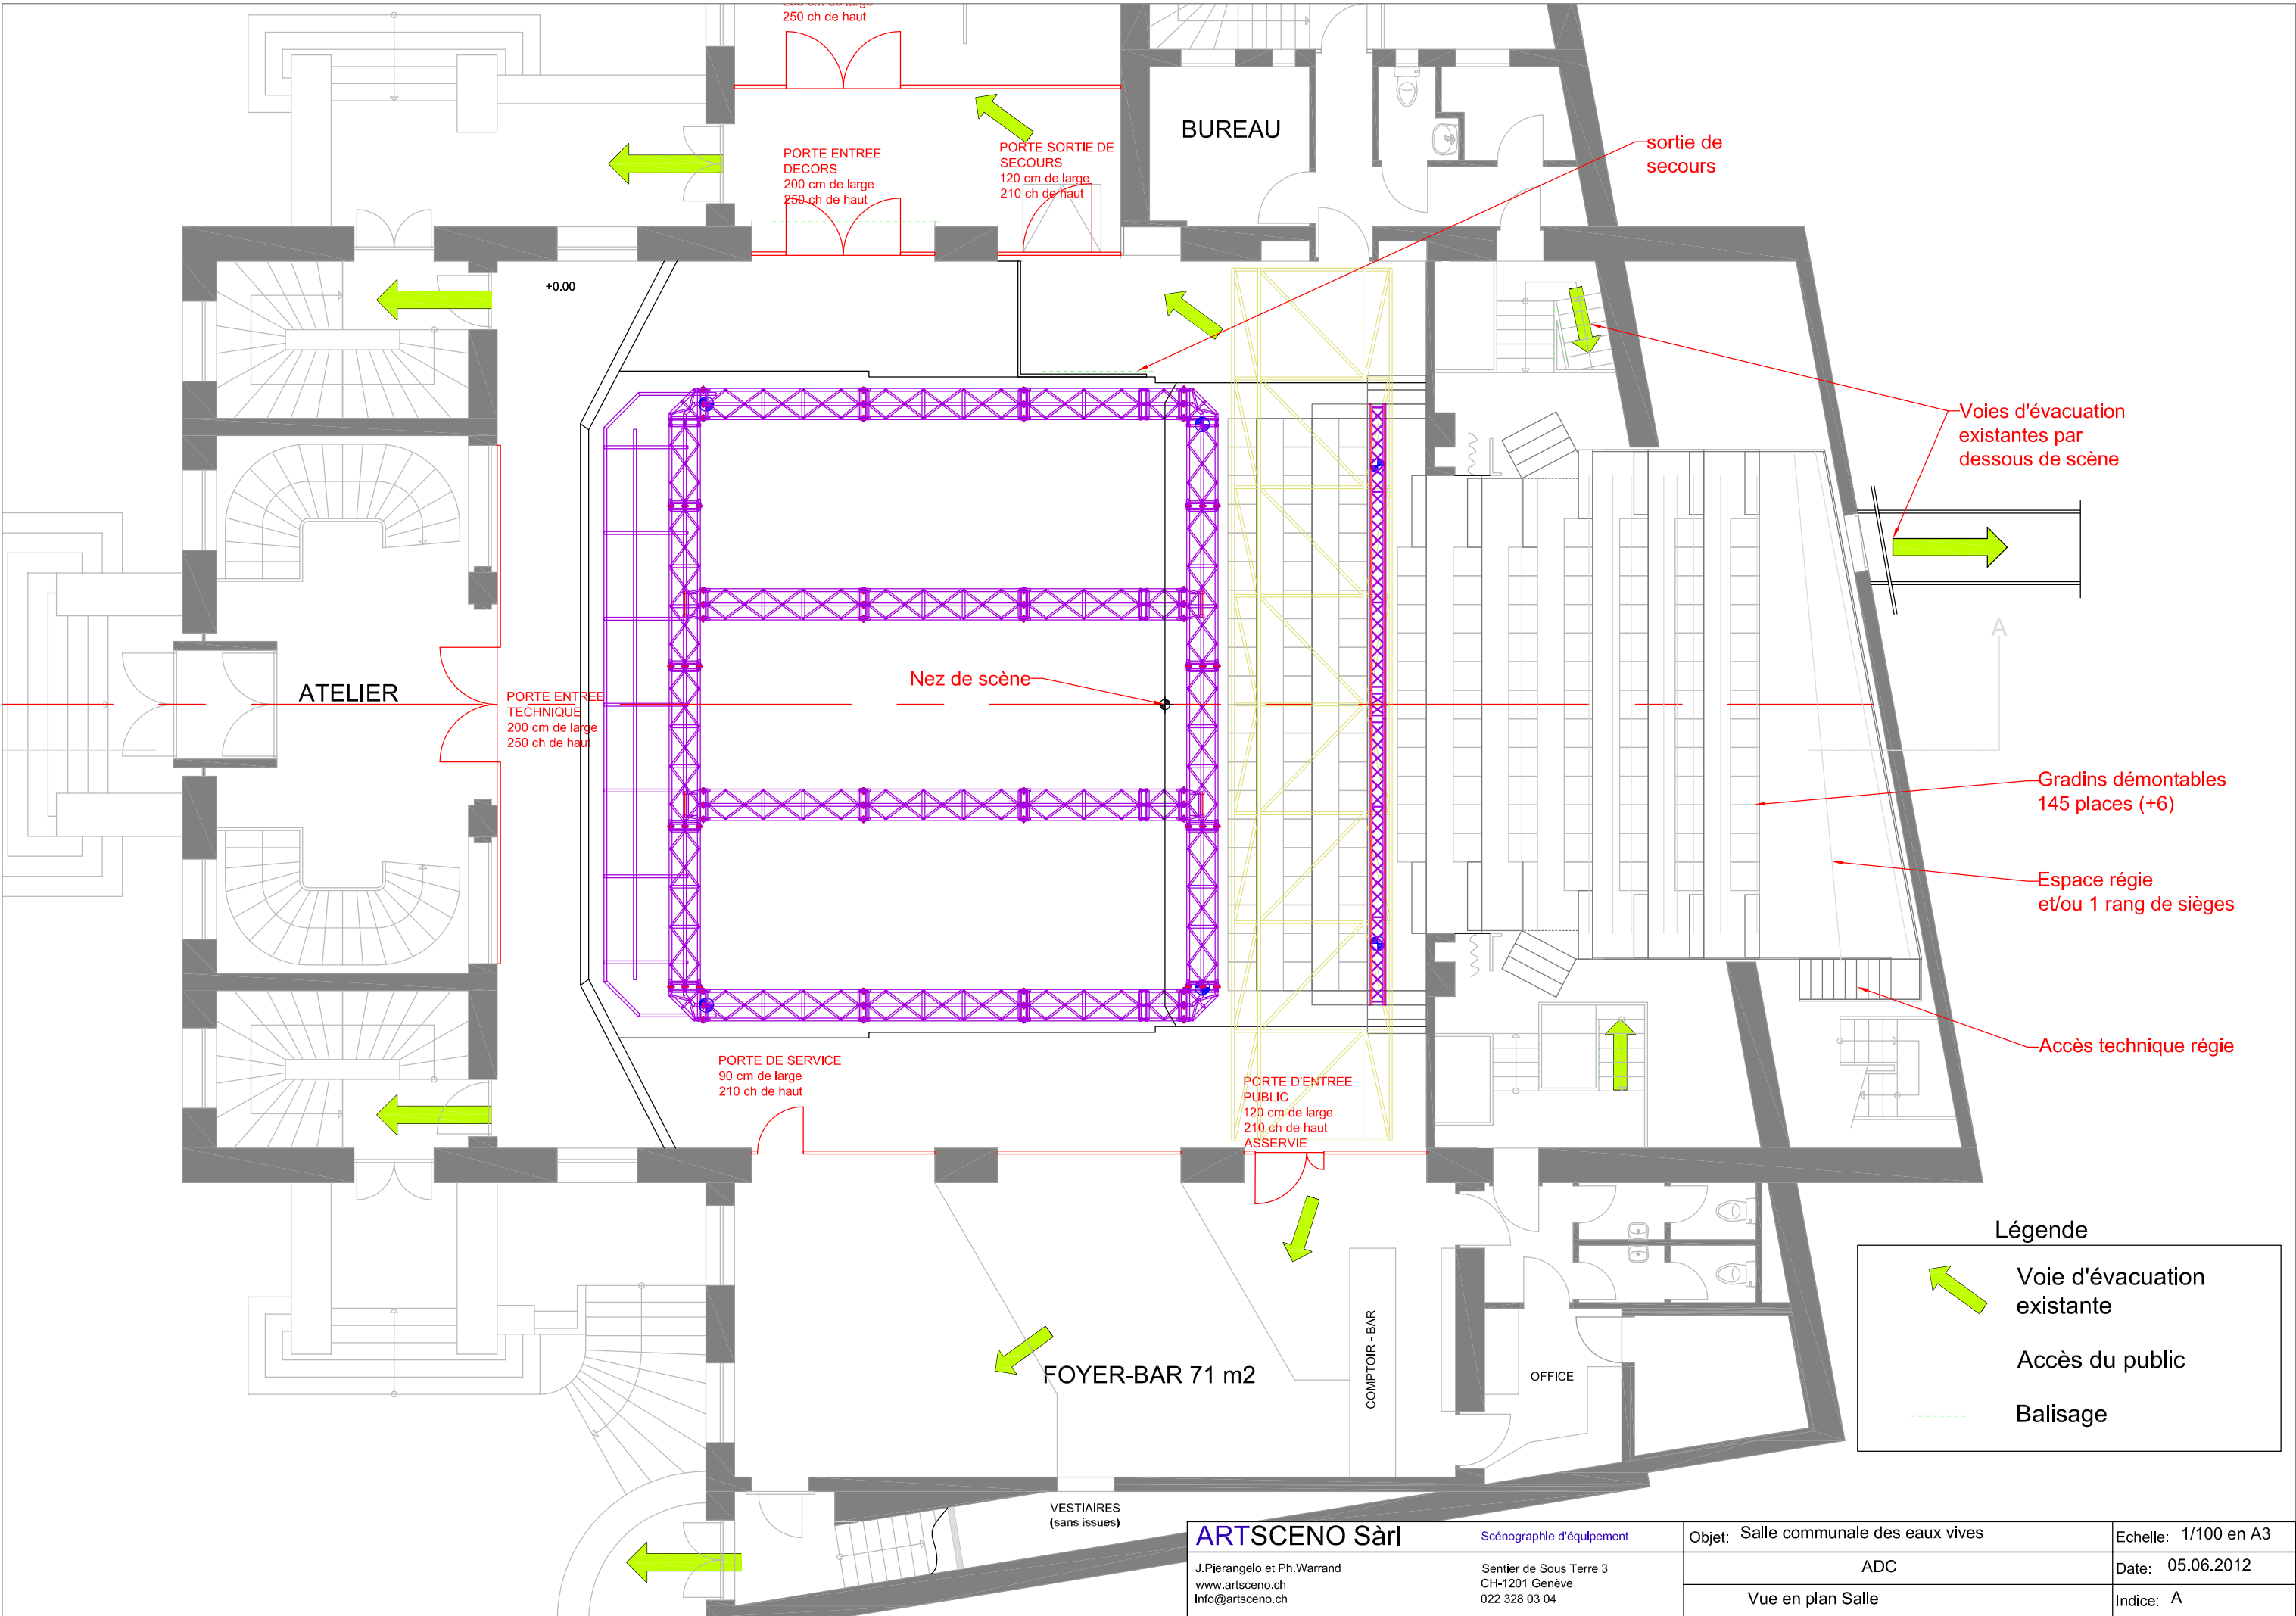

Légende


-  Voie d'évacuation existante
-  Accès du public
-  Balisage

ARTSCENO Sàrl J.Pierangelo et Ph.Warrand www.artsceno.ch info@artsceno.ch	Scénographie d'équipement Sentier de Sous Terre 3 CH-1201 Genève 022 328 03 04	Objet: Salle communale des eaux vives	Echelle: 1/100 en A3
		ADC	Date: 05.06.2012
		Vue en plan Salle	Indice: A

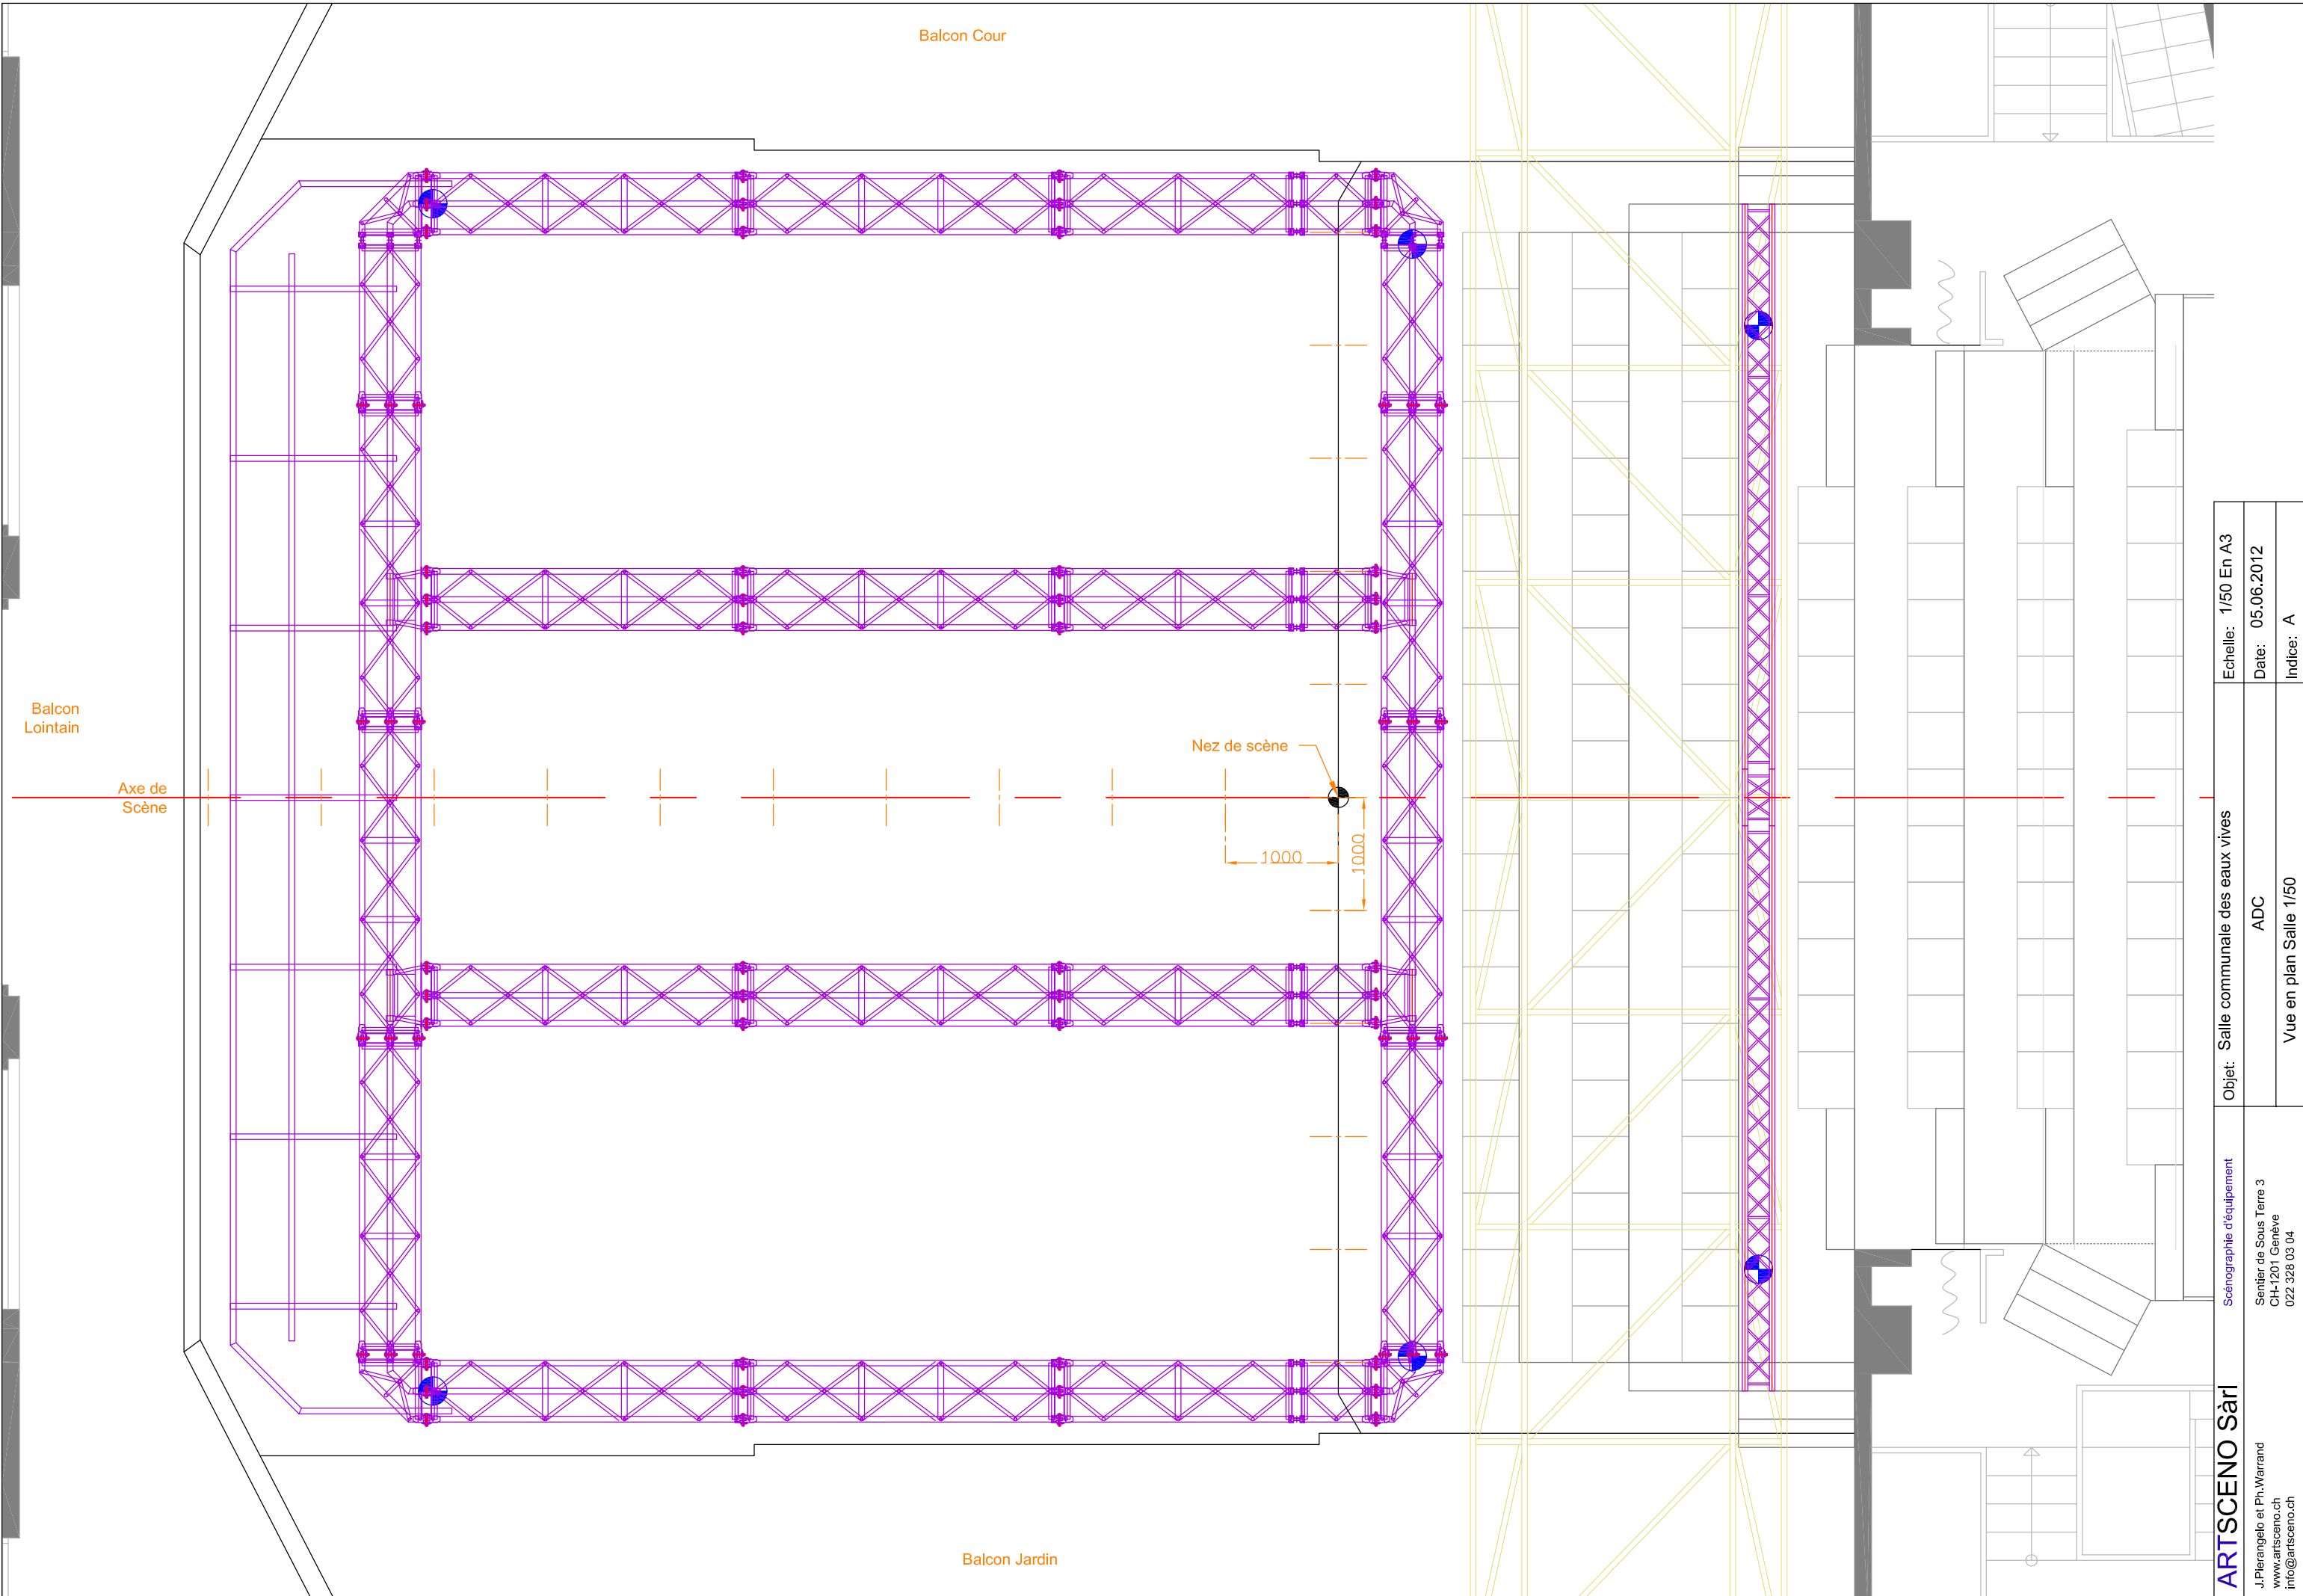

ARTSCENO Sàrl J.Pierangelo et Ph.Warrand www.artsceno.ch info@artsceno.ch	Scénographie d'équipement Sentier de Sous Terre 3 CH-1201 Genève 022 328 03 04	Objet: Salle communale des eaux vives		Echelle: 1/50 En A3
		ADC		Date: 05.06.2012
		Vue en plan Salle 1/50		Indice: A

LOINTAIN

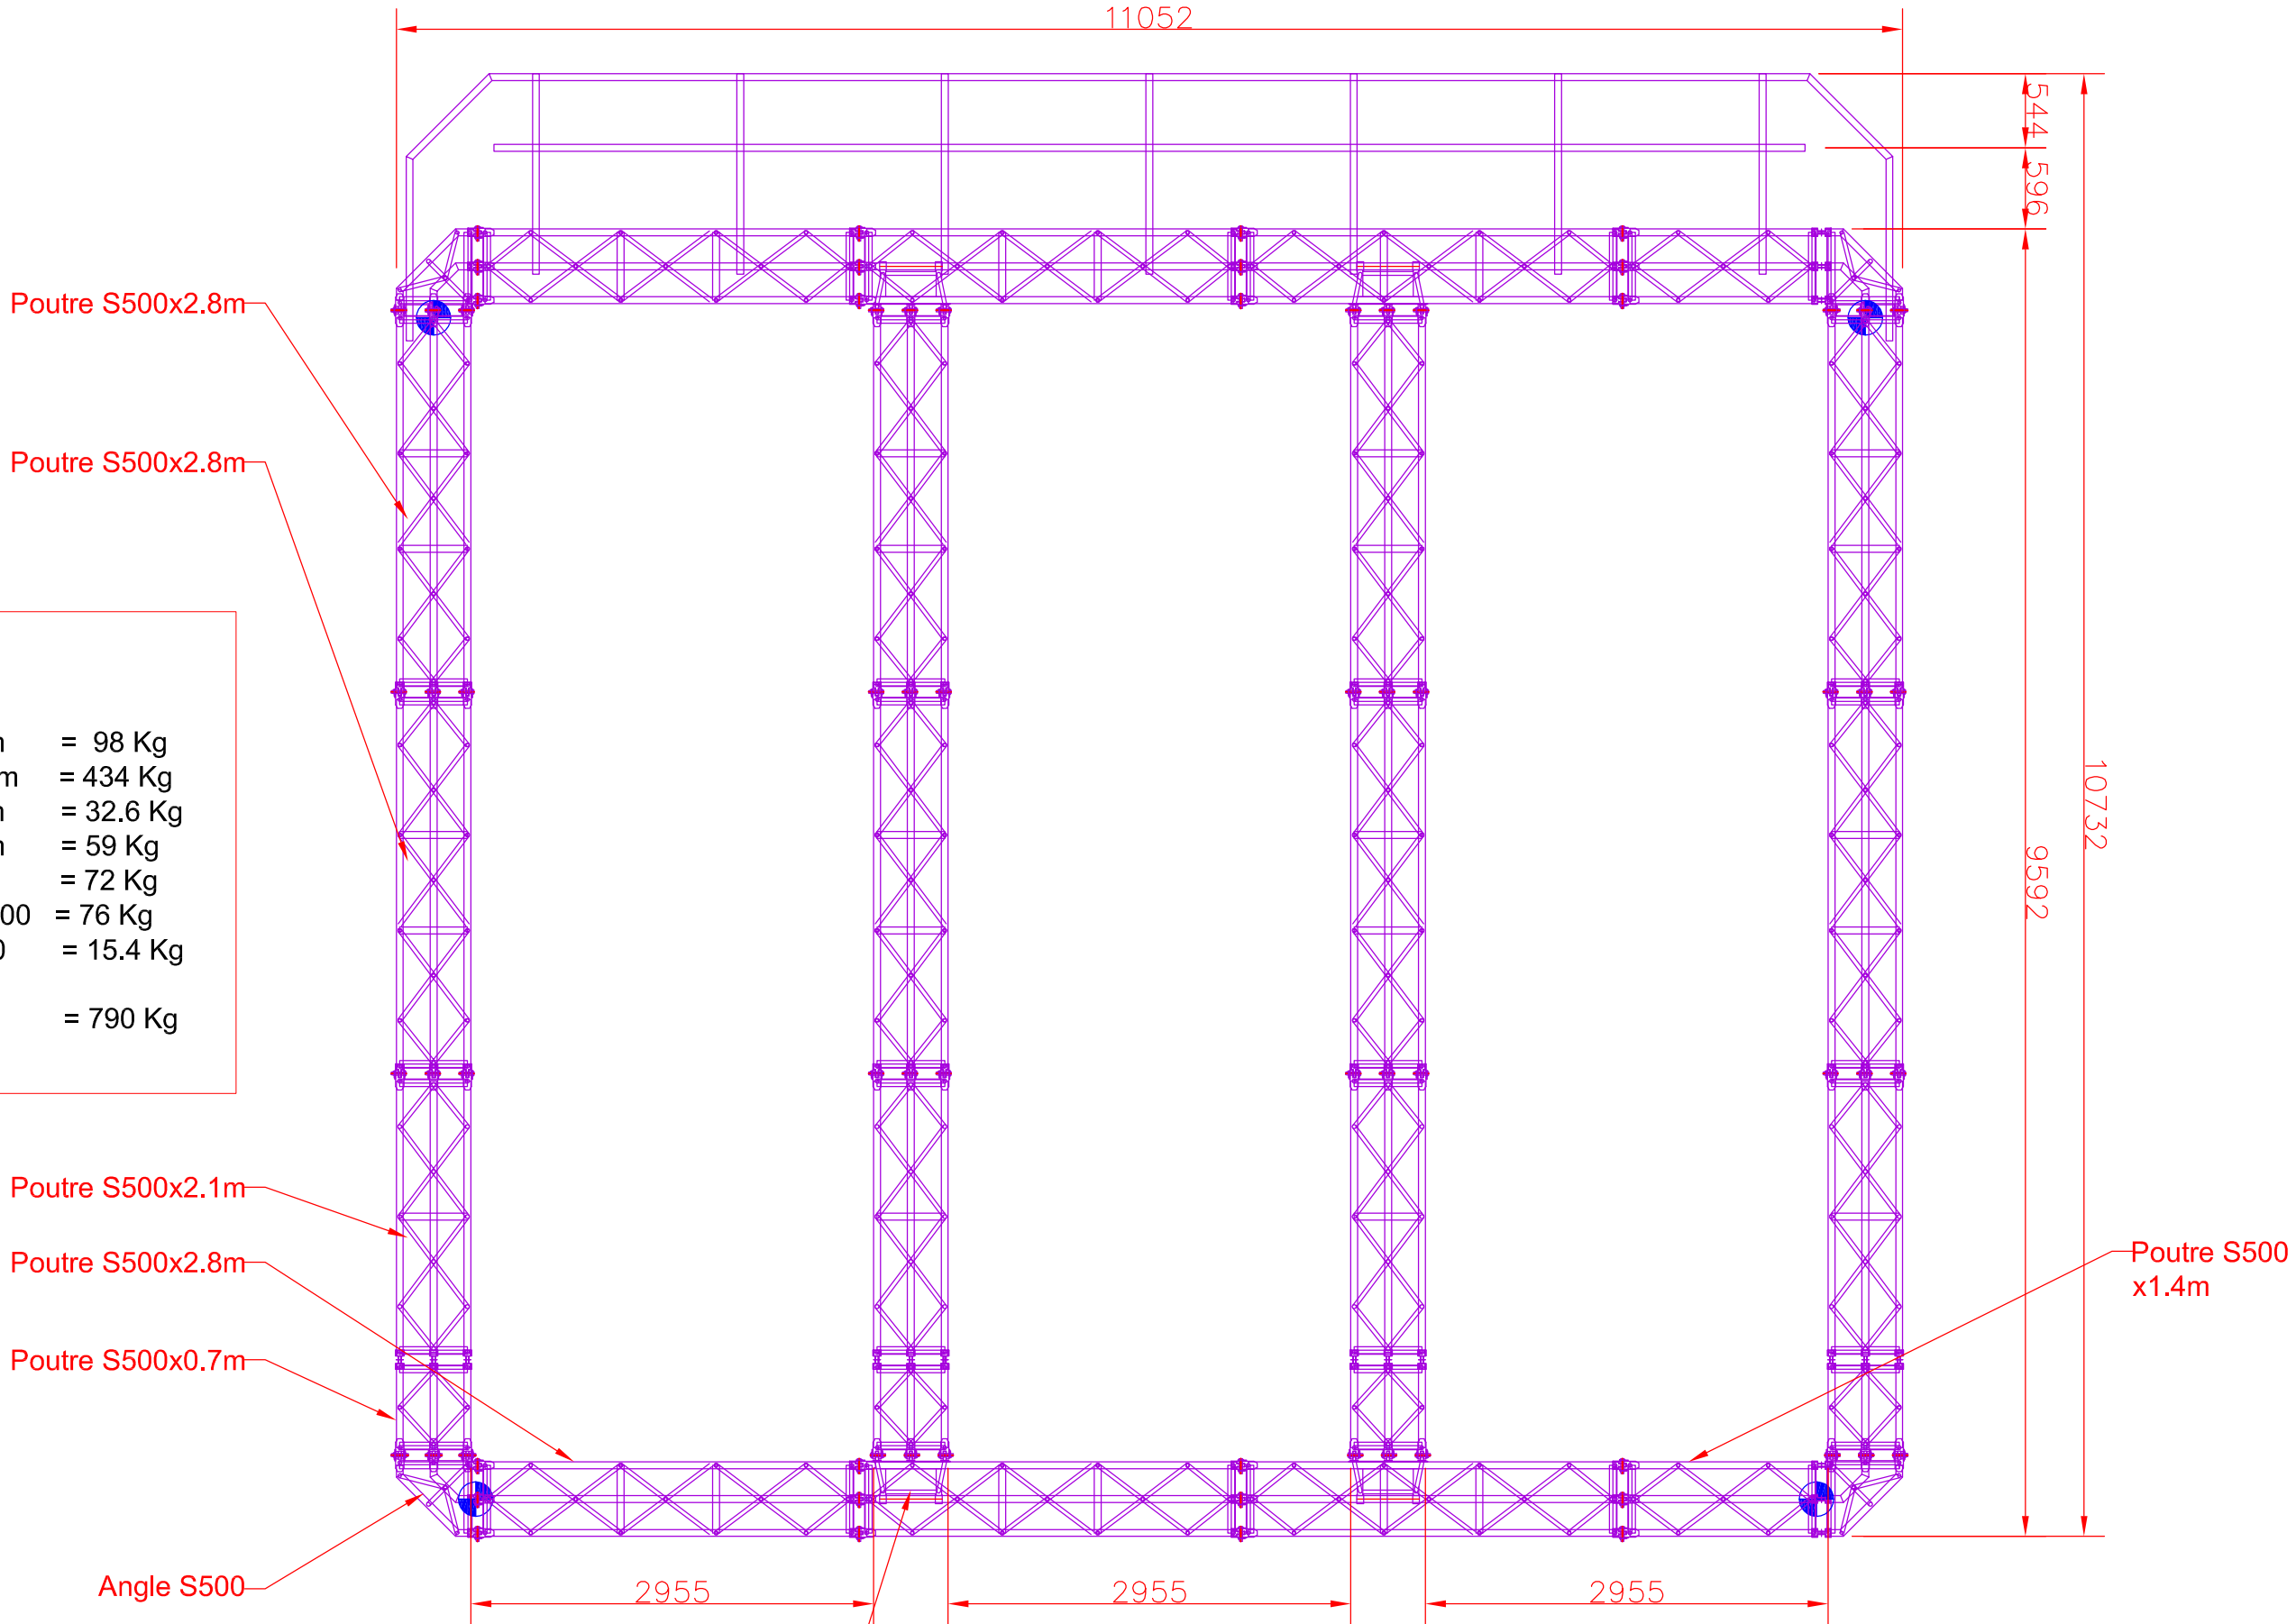


Poids structure :

4 Poutres S500x2.1m	= 98 Kg
14 Poutres S500x2.8m	= 434 Kg
2 Poutres S500x1.4m	= 32.6 Kg
4 Poutres S500x0.7m	= 59 Kg
4 Angles S500	= 72 Kg
4 Angles linéaires S500	= 76 Kg
34m de Tube alu Ø50	= 15.4 Kg
Total	= 790 Kg

FACE

ARTSCENO Sàrl J.Pierangelo et Ph.Warrand www.artsceno.ch info@artsceno.ch	Scénographie d'équipement Sentier de Sous Terre 3 CH-1201 Genève 022 328 03 04	Objet: Salle communale des eaux vives	Echelle: 1/50 en A3
		ADC	Date: 05.06.2012
		Plan détail Structure STACCO	Indice: A

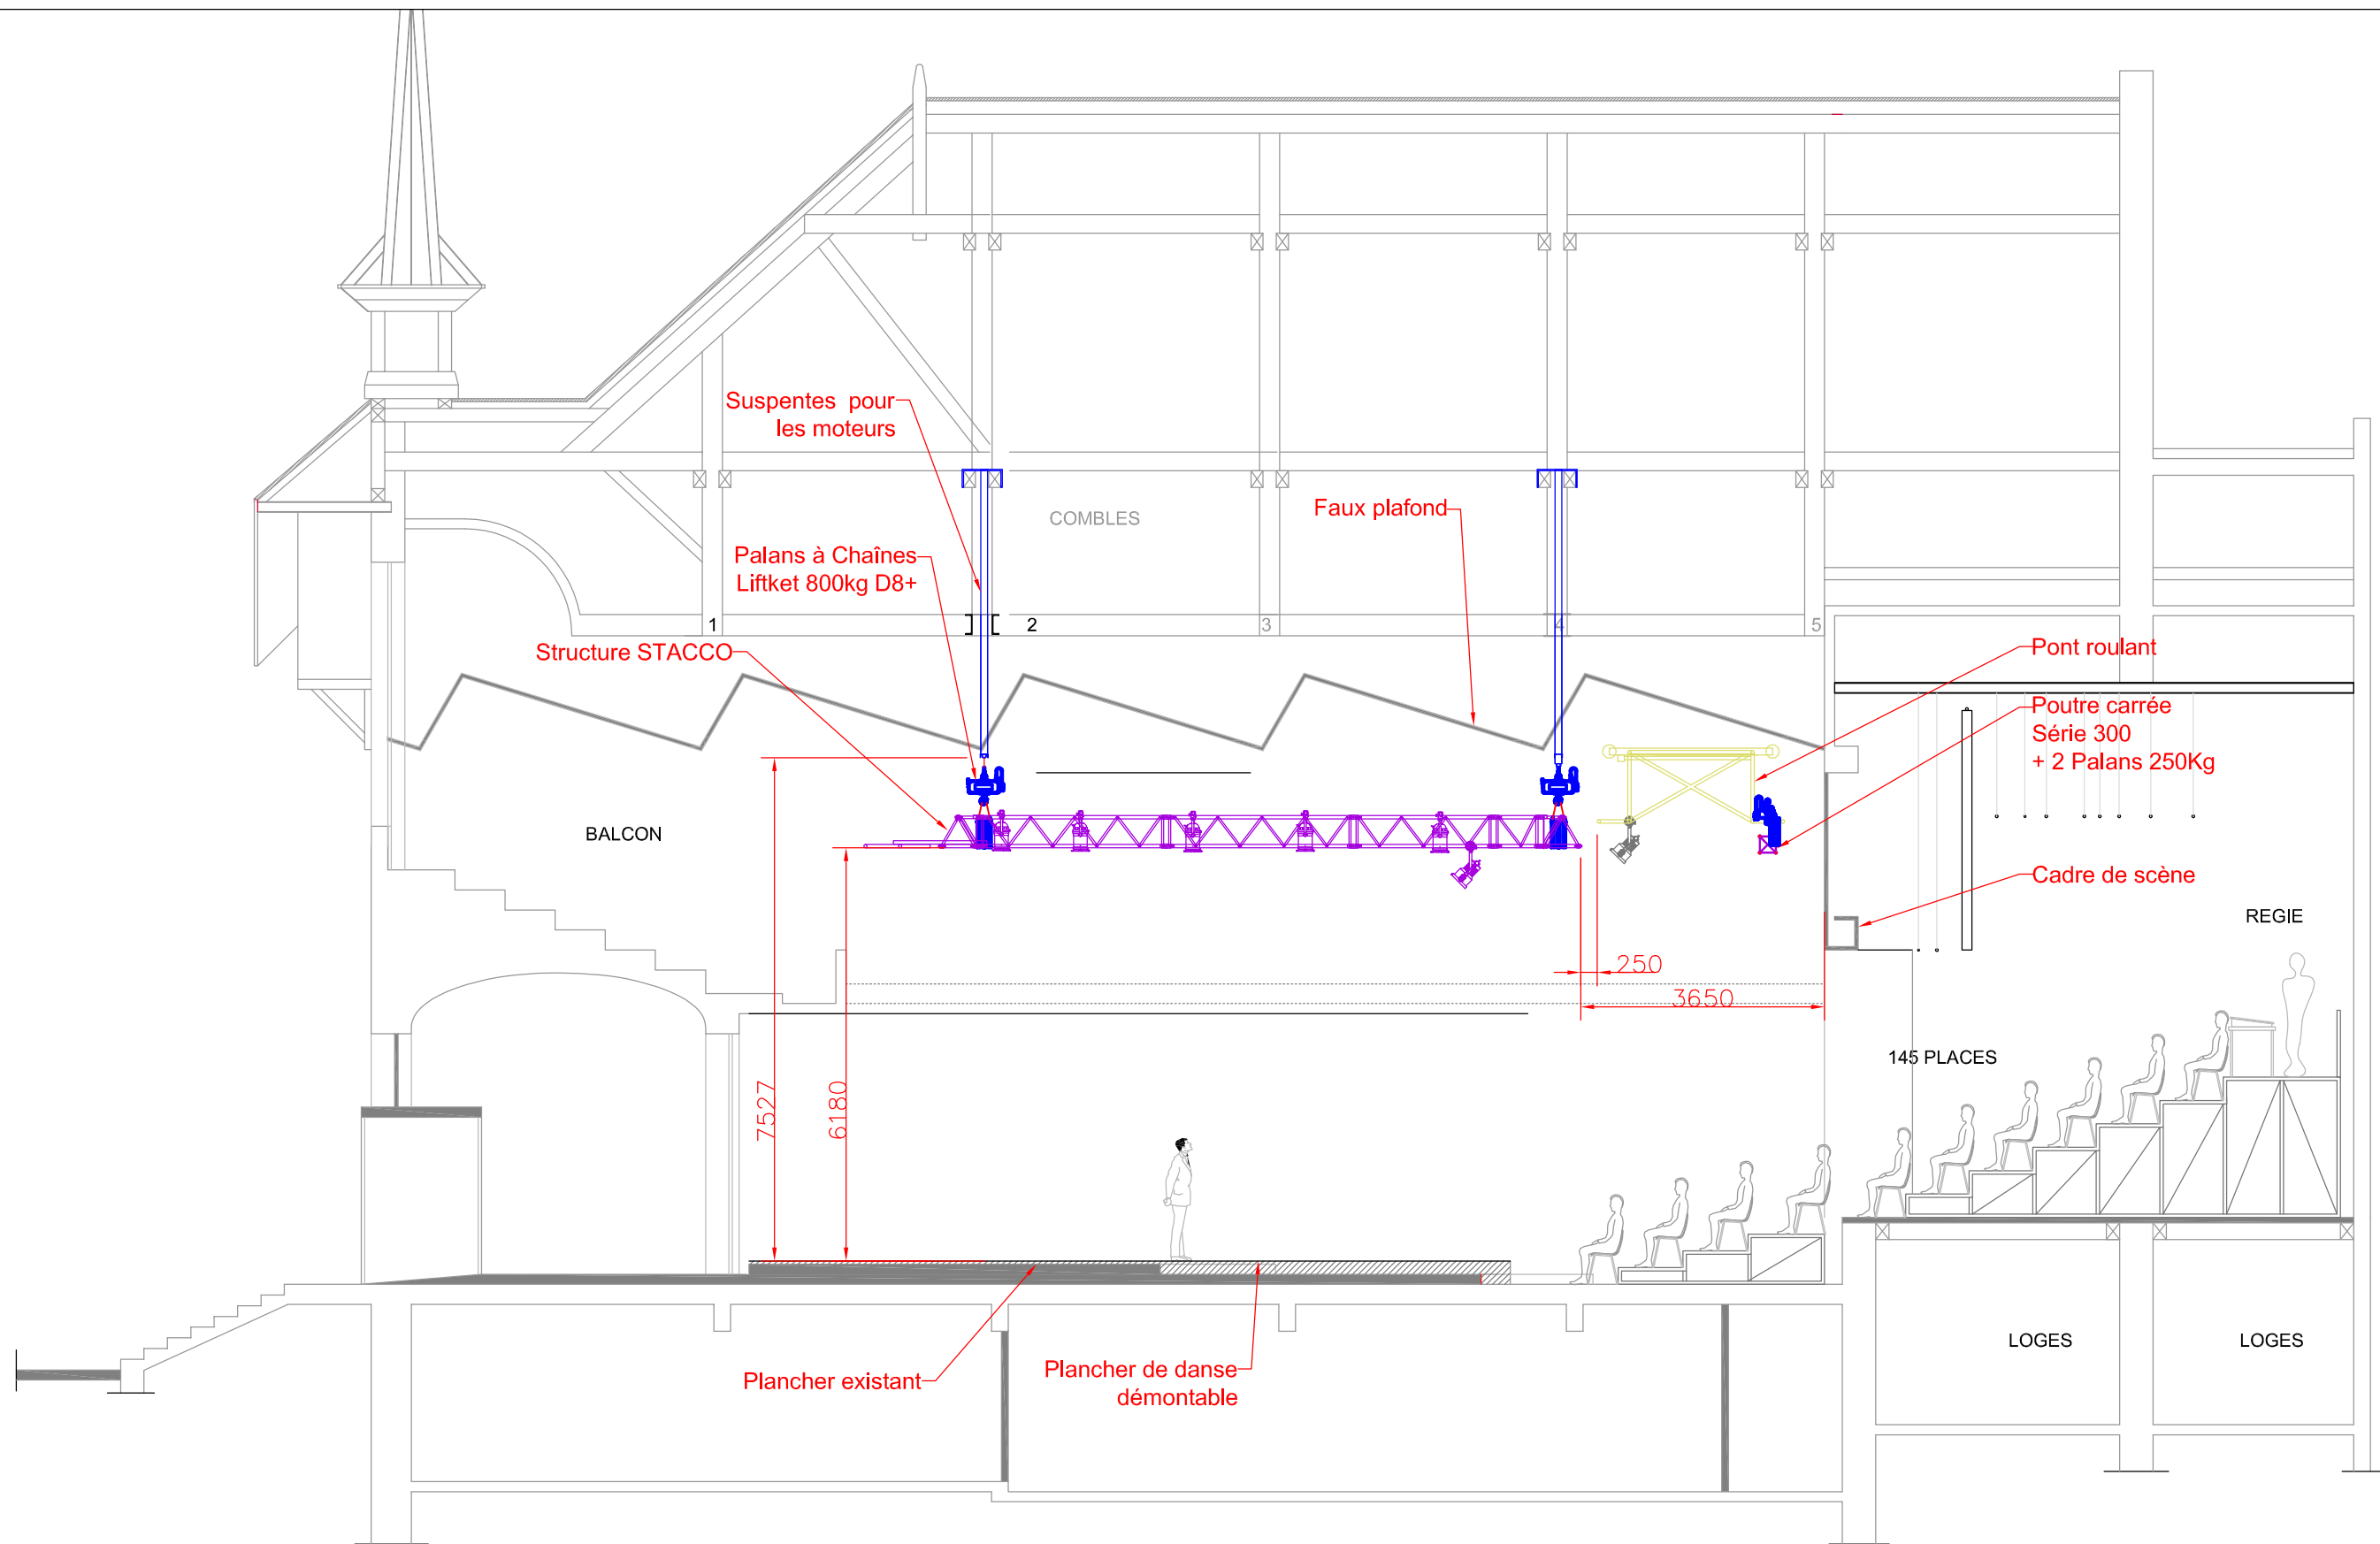

ARTSCENO Sàrl

J.Pierangelo et Ph.Warrand
www.artsceno.ch
info@artsceno.ch

Scénographie d'équipement

Sentier de Sous Terre 3
CH-1201 Genève
022 328 03 04

Objet: Salle communale des eaux vives


ADC

Coupe sur Salle


Echelle: 1/100 En A3

Date: 05.06.2012

Indice: A

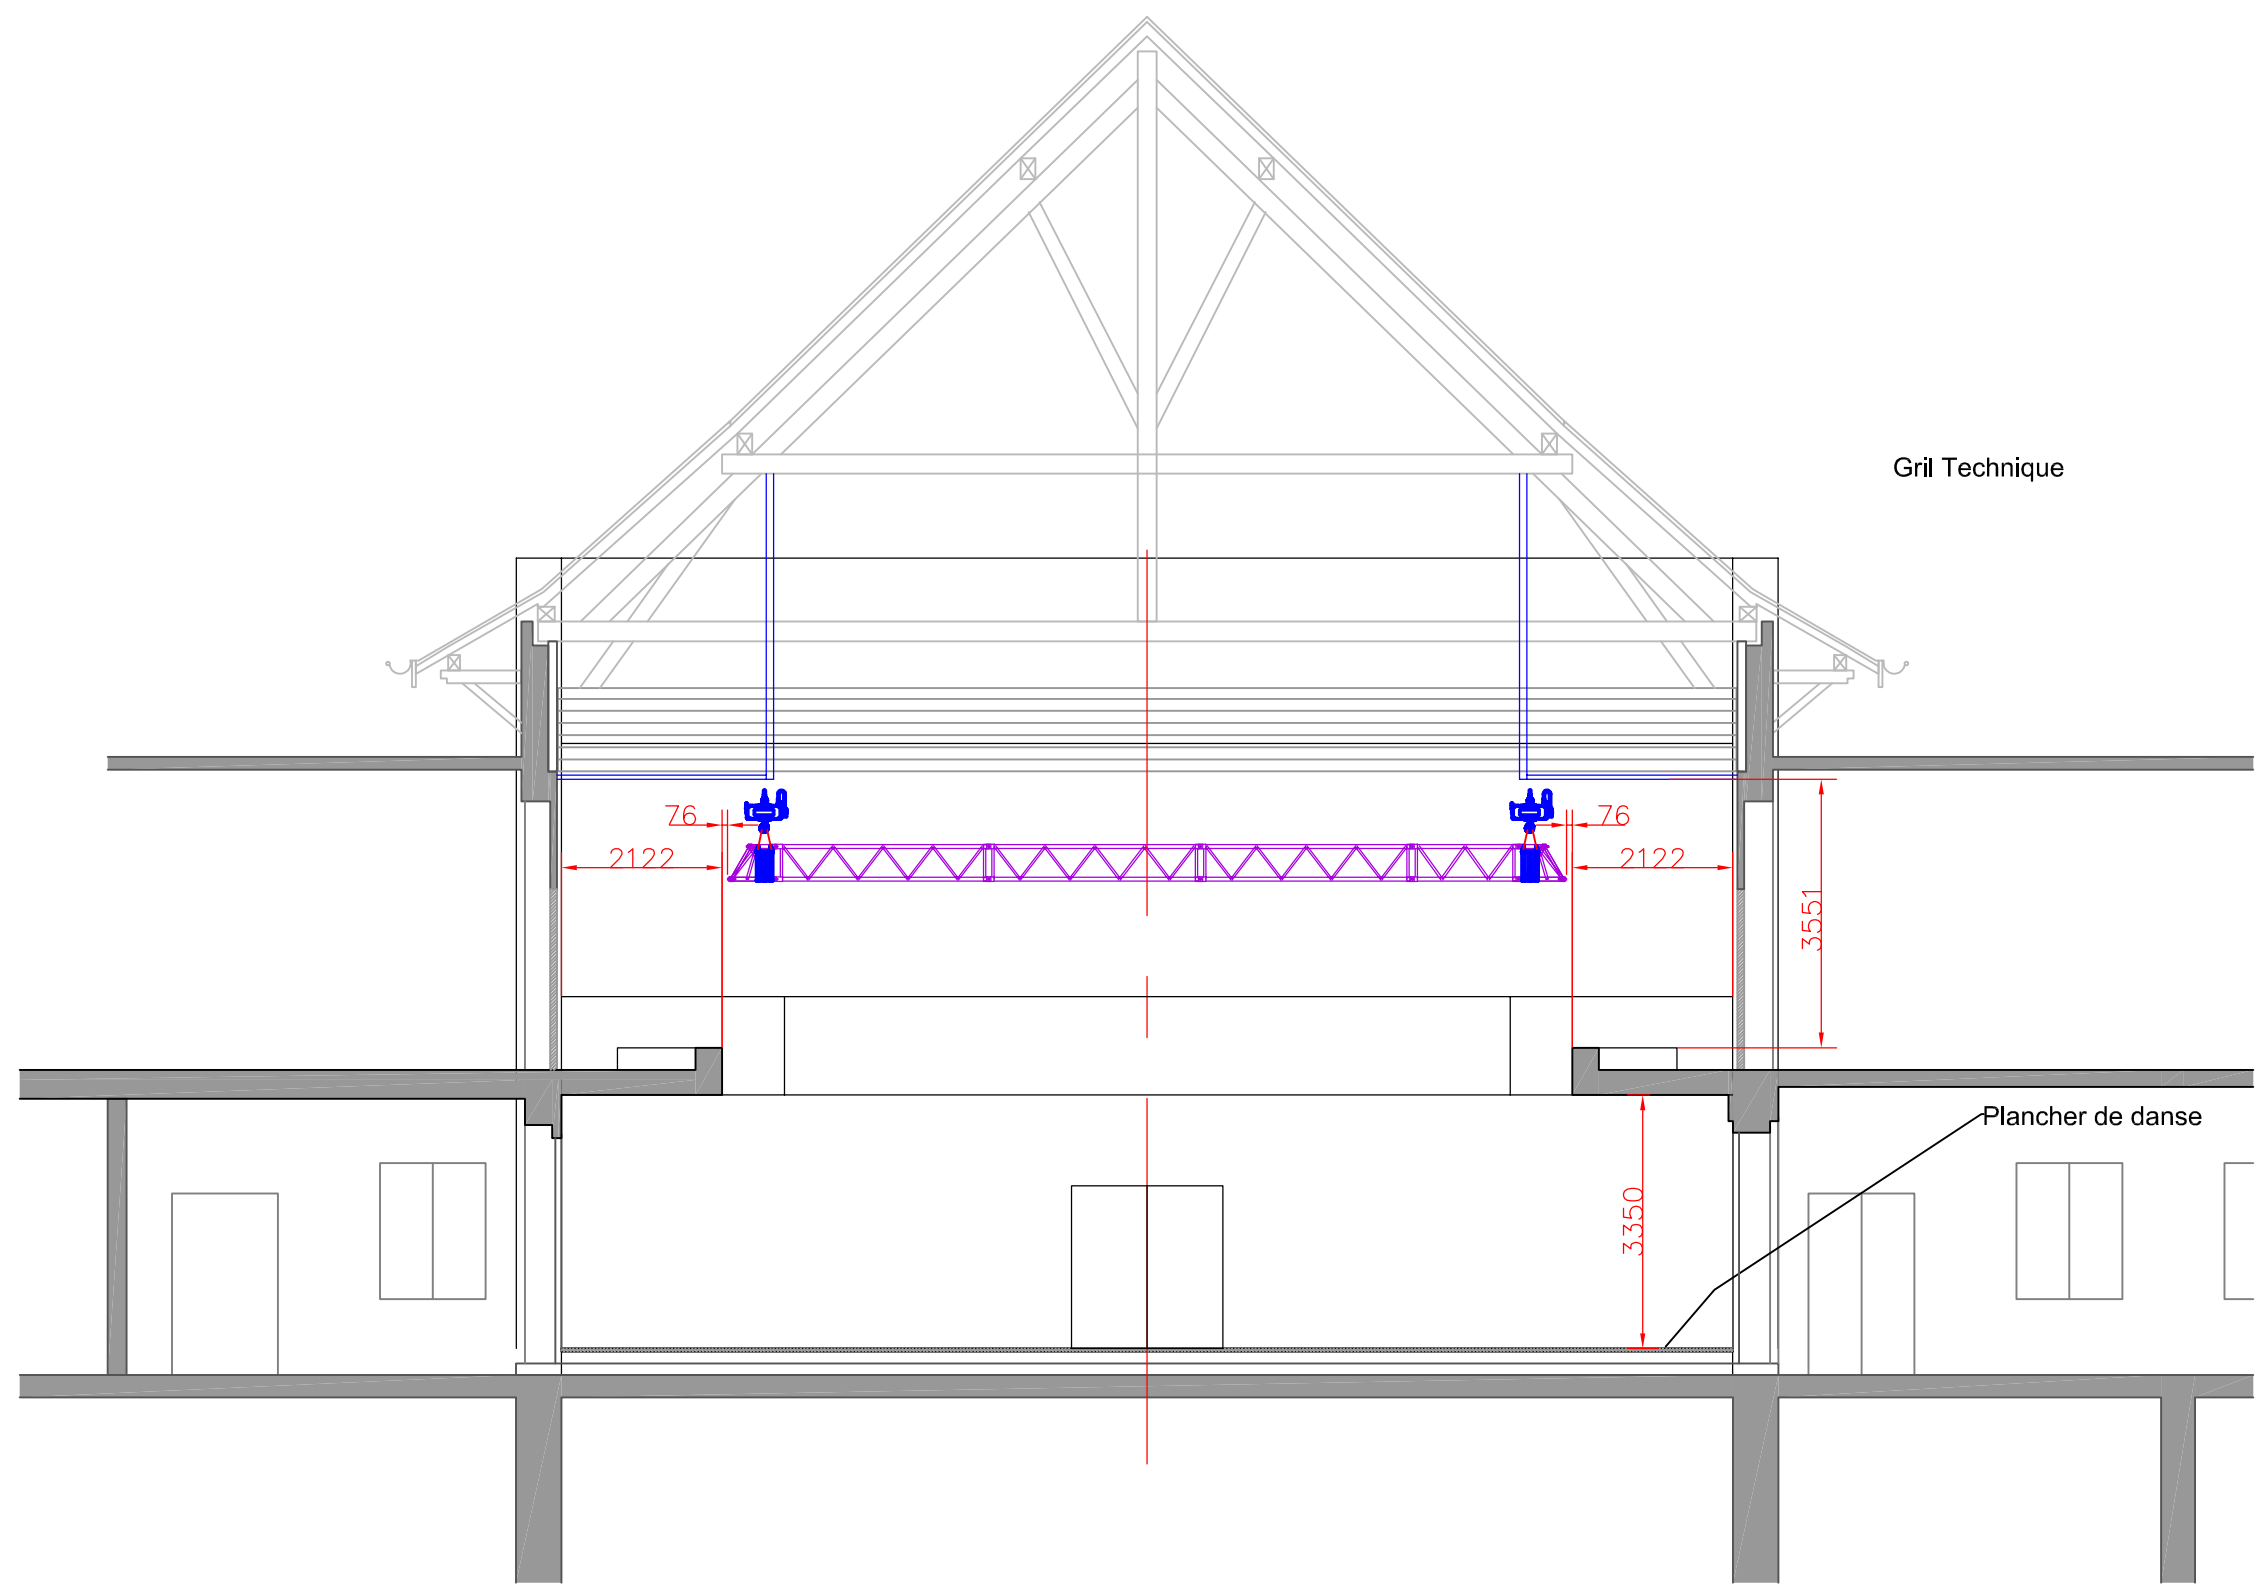

ARTSCENO Sàrl J.Pierangelo et Ph.Warrant www.artsceno.ch info@artsceno.ch	Scénographie d'équipement Sentier de Sous Terre 3 CH-1201 Genève 022 328 03 04	Objet: Salle communale des eaux vives	Echelle: 1/100 En A3
		ADC	Date: 05.06.2012
		Coupe Transversale sur scène	Indice: A

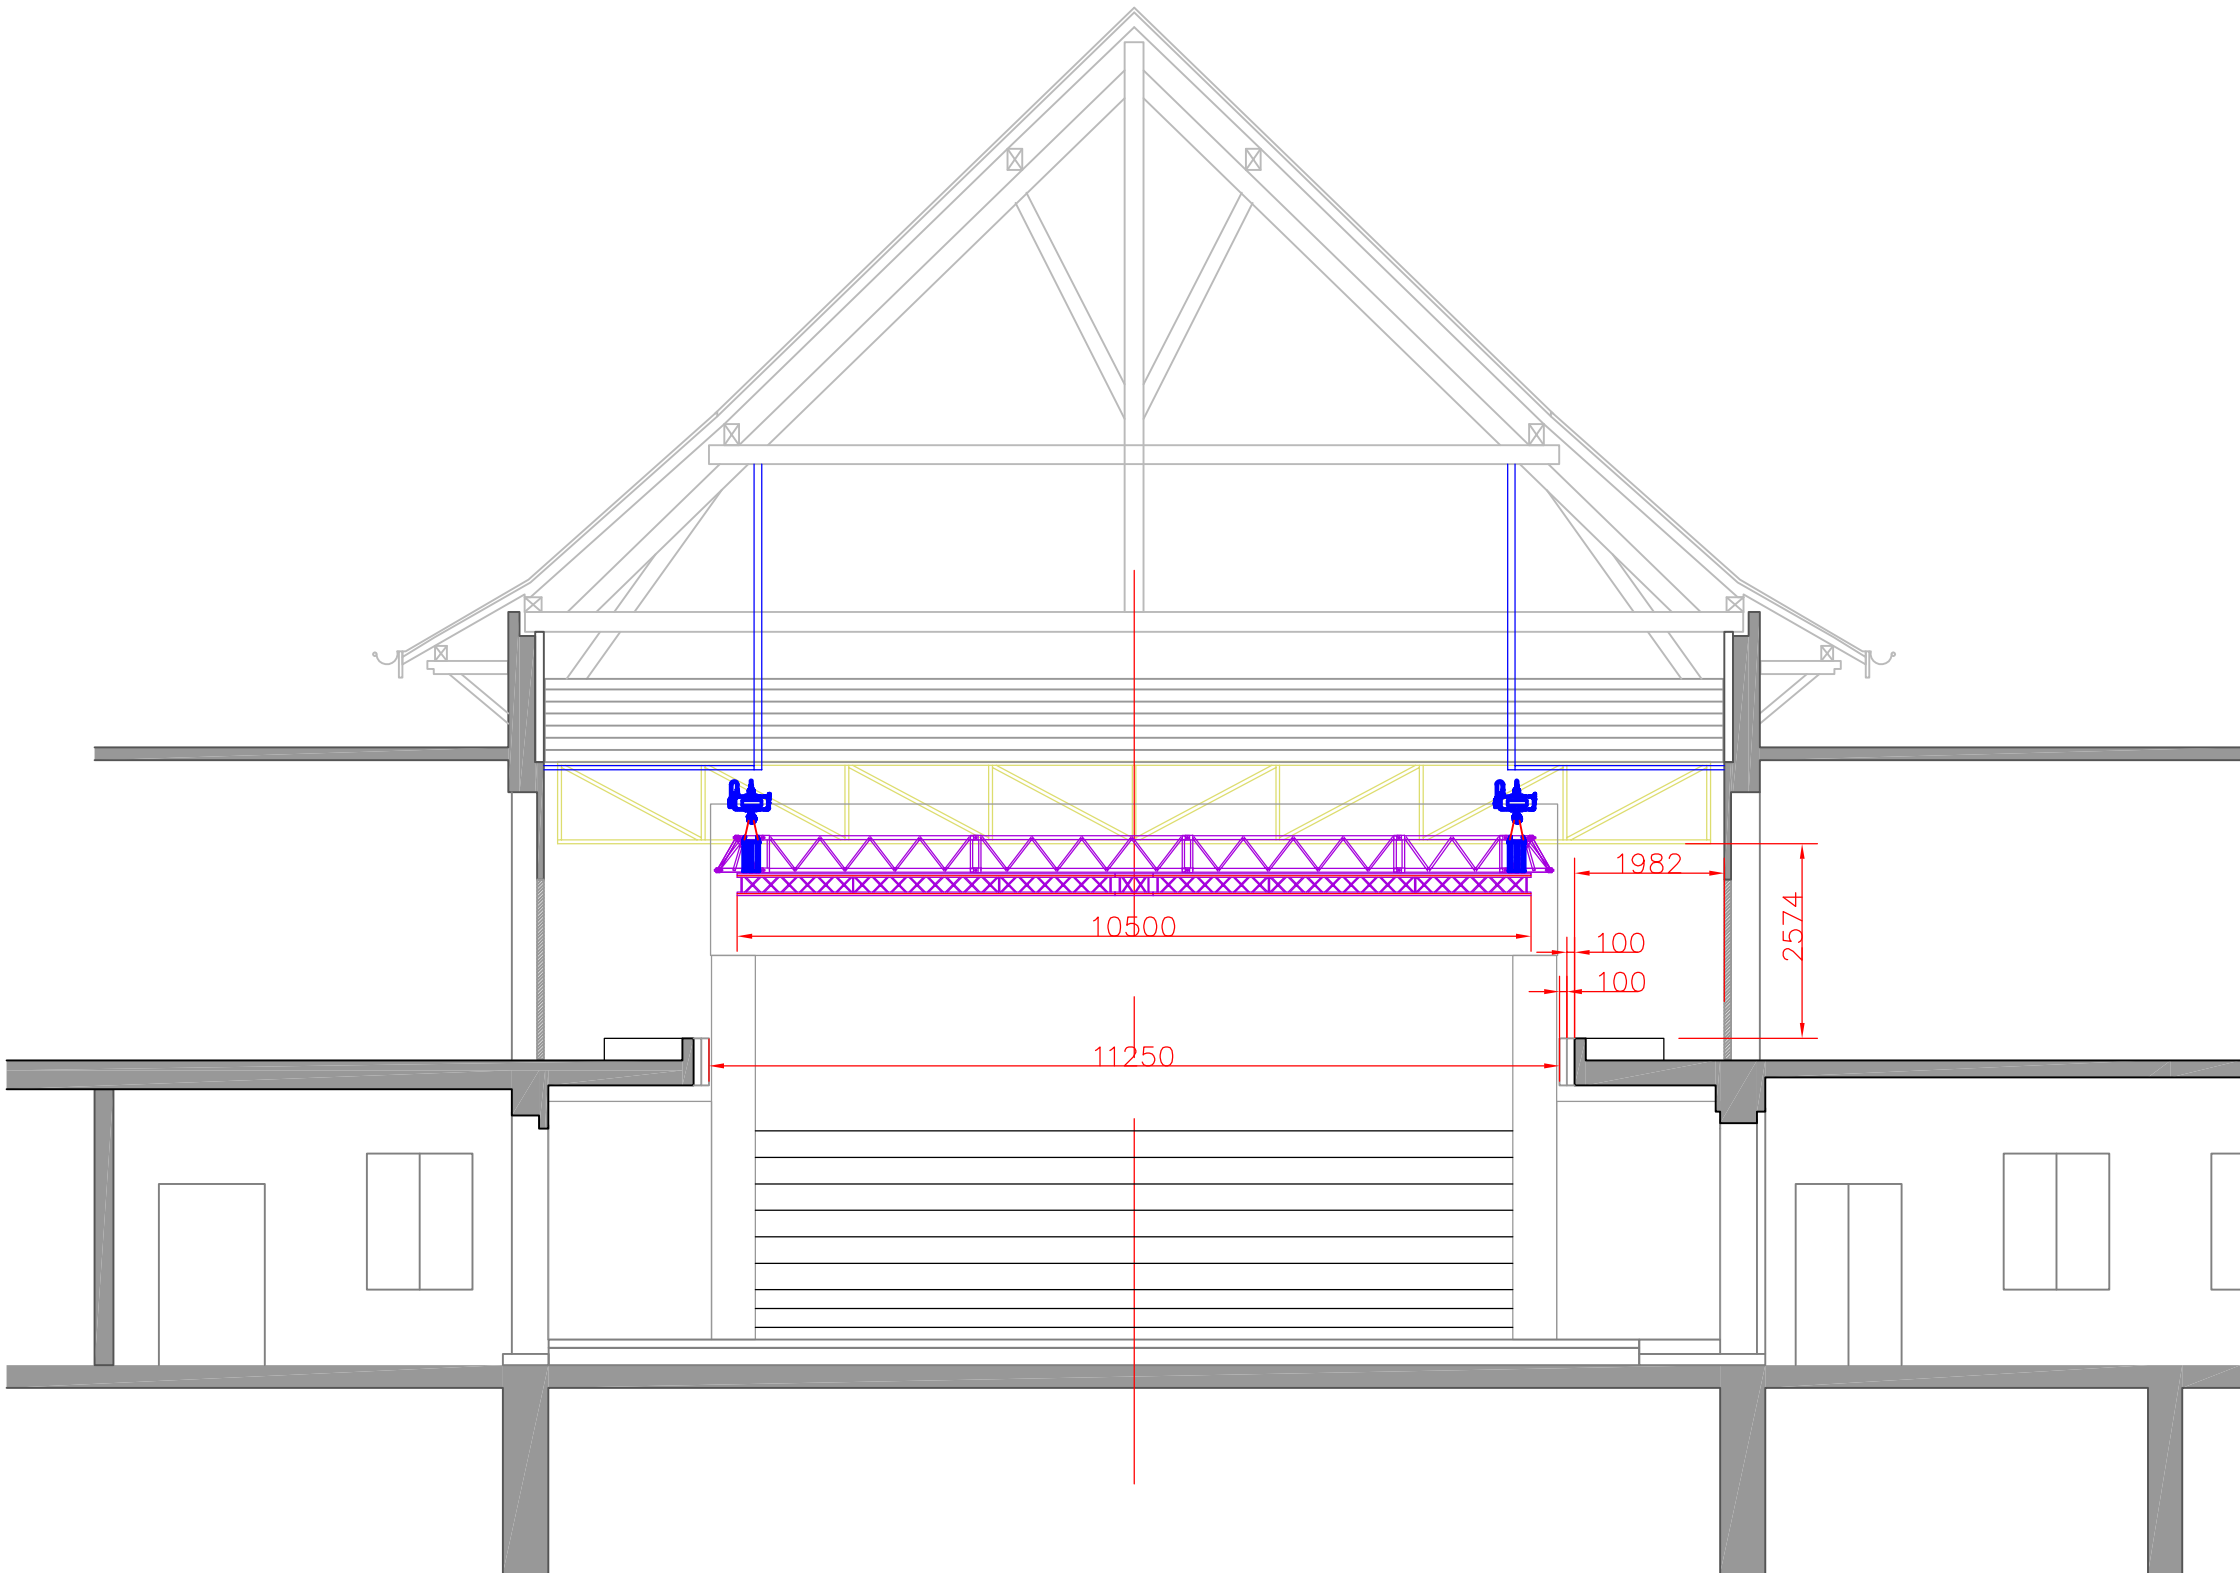

ARTSCENO Sàrl J.Pierangelo et Ph.Warrand www.artsceno.ch info@artsceno.ch	Scénographie d'équipement Sentier de Sous Terre 3 CH-1201 Genève 022 328 03 04	Objet: Salle communale des eaux vives	Echelle: 1/100 En A3
		ADC	Date: 05.06.2012
		Coupe Transversale sur gradins	Indice: A